


フットサルピッチ作成ガイドライン 2017/2018

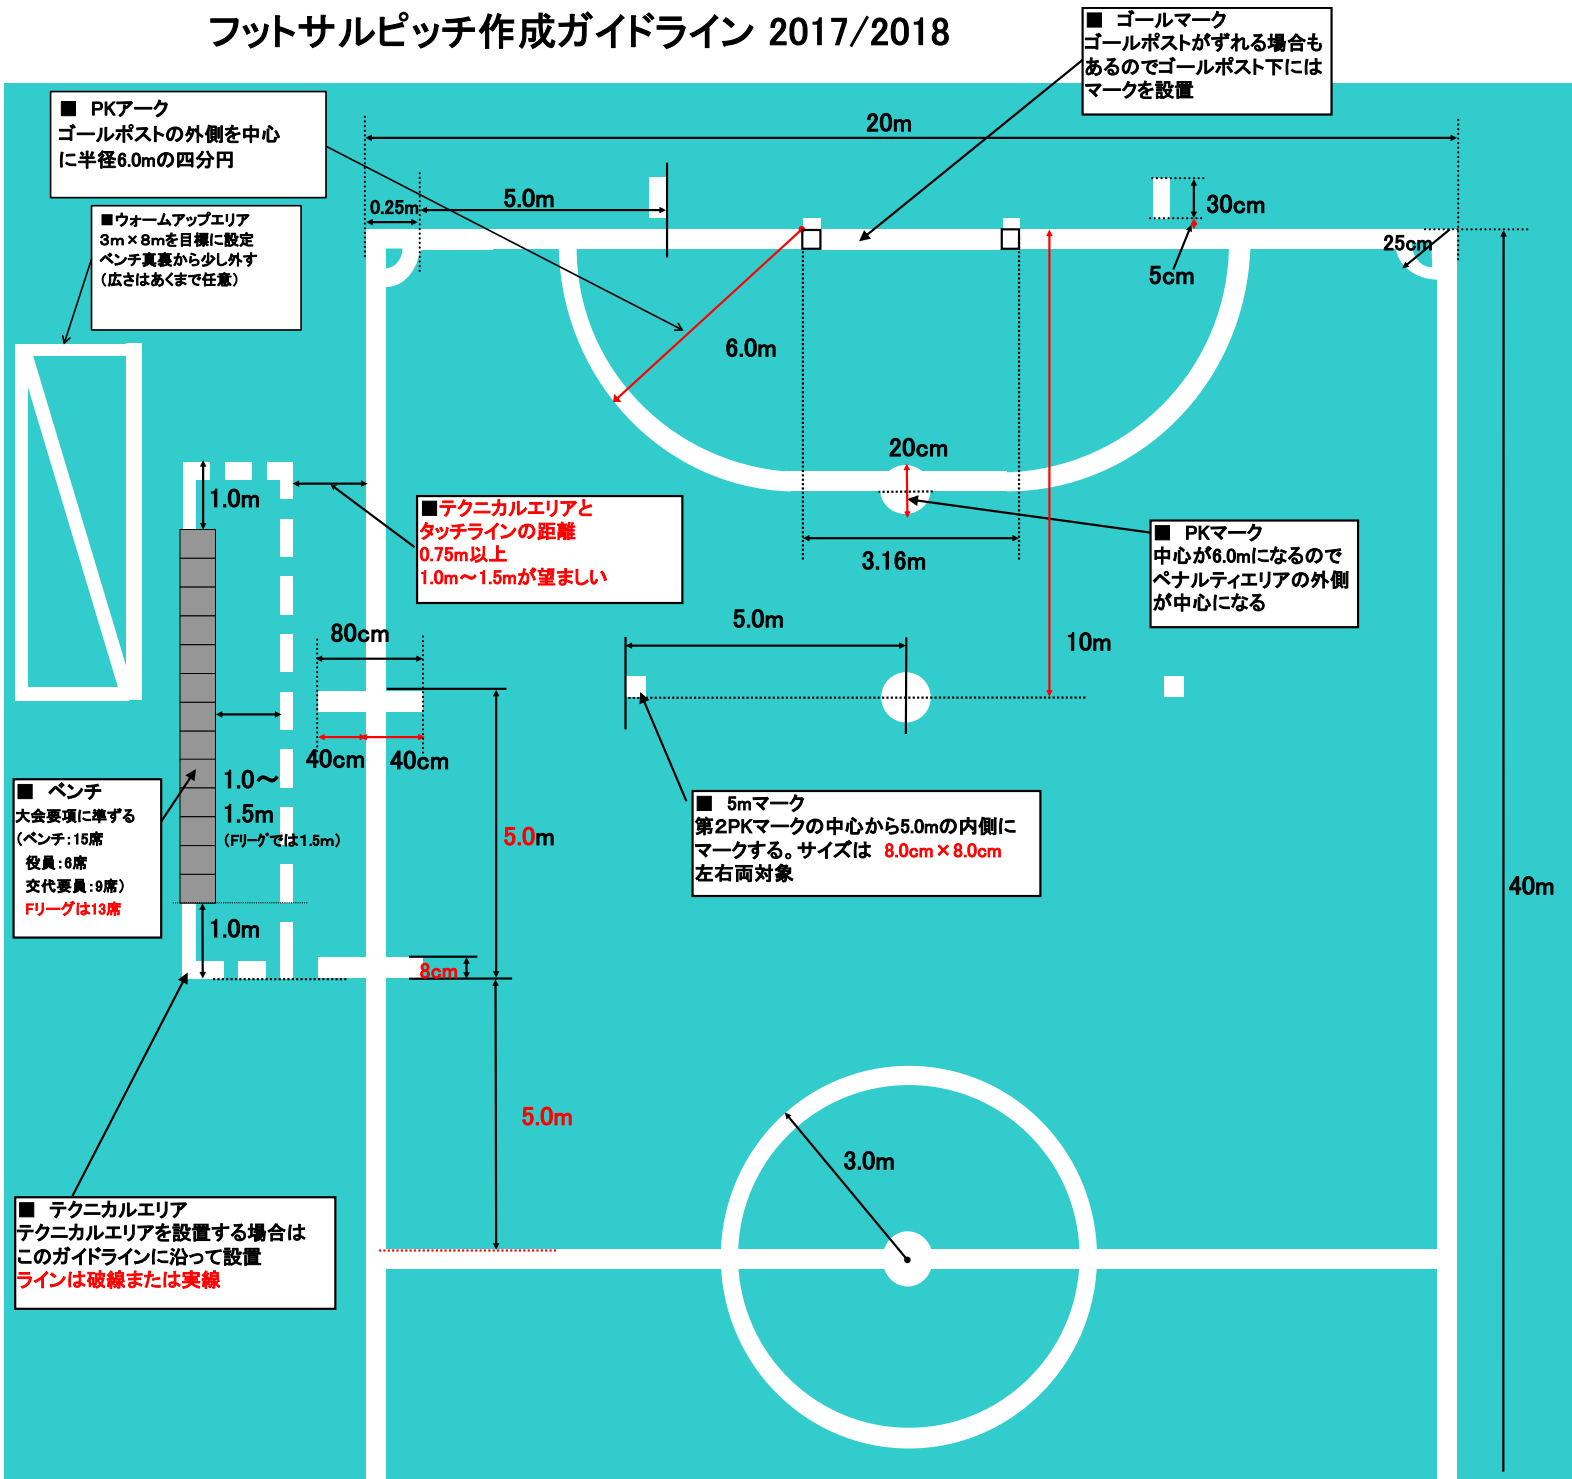

■ PKアーチ
ゴールポストの外側を中心に半径6.0mの四分円

■ウォームアップエリア
3m×8mを目標に設定
ベンチ真裏から少し外す
(広さはあくまで任意)

■テクニカルエリアとタッチラインの距離
0.75m以上
1.0m～1.5mが望ましい

■ゴールマーク
ゴールポストがずれる場合もある
のでゴールポスト下にはマークを設置

■PKマーク
中心が6.0mになるのでペナルティエリアの外側が中心になる

■ベンチ
大会要項に準ずる
(ベンチ:15席
役員:6席
交代要員:9席)
Fリーグは13席

■5mマーク
第2PKマークの中心から5.0mの内側にマークする。サイズは 8.0cm×8.0cm
左右両対象

■テクニカルエリア
テクニカルエリアを設置する場合はこのガイドラインに沿って設置
ラインは破線または実線

■交代ゾーン
ラインテープは以下の通り

